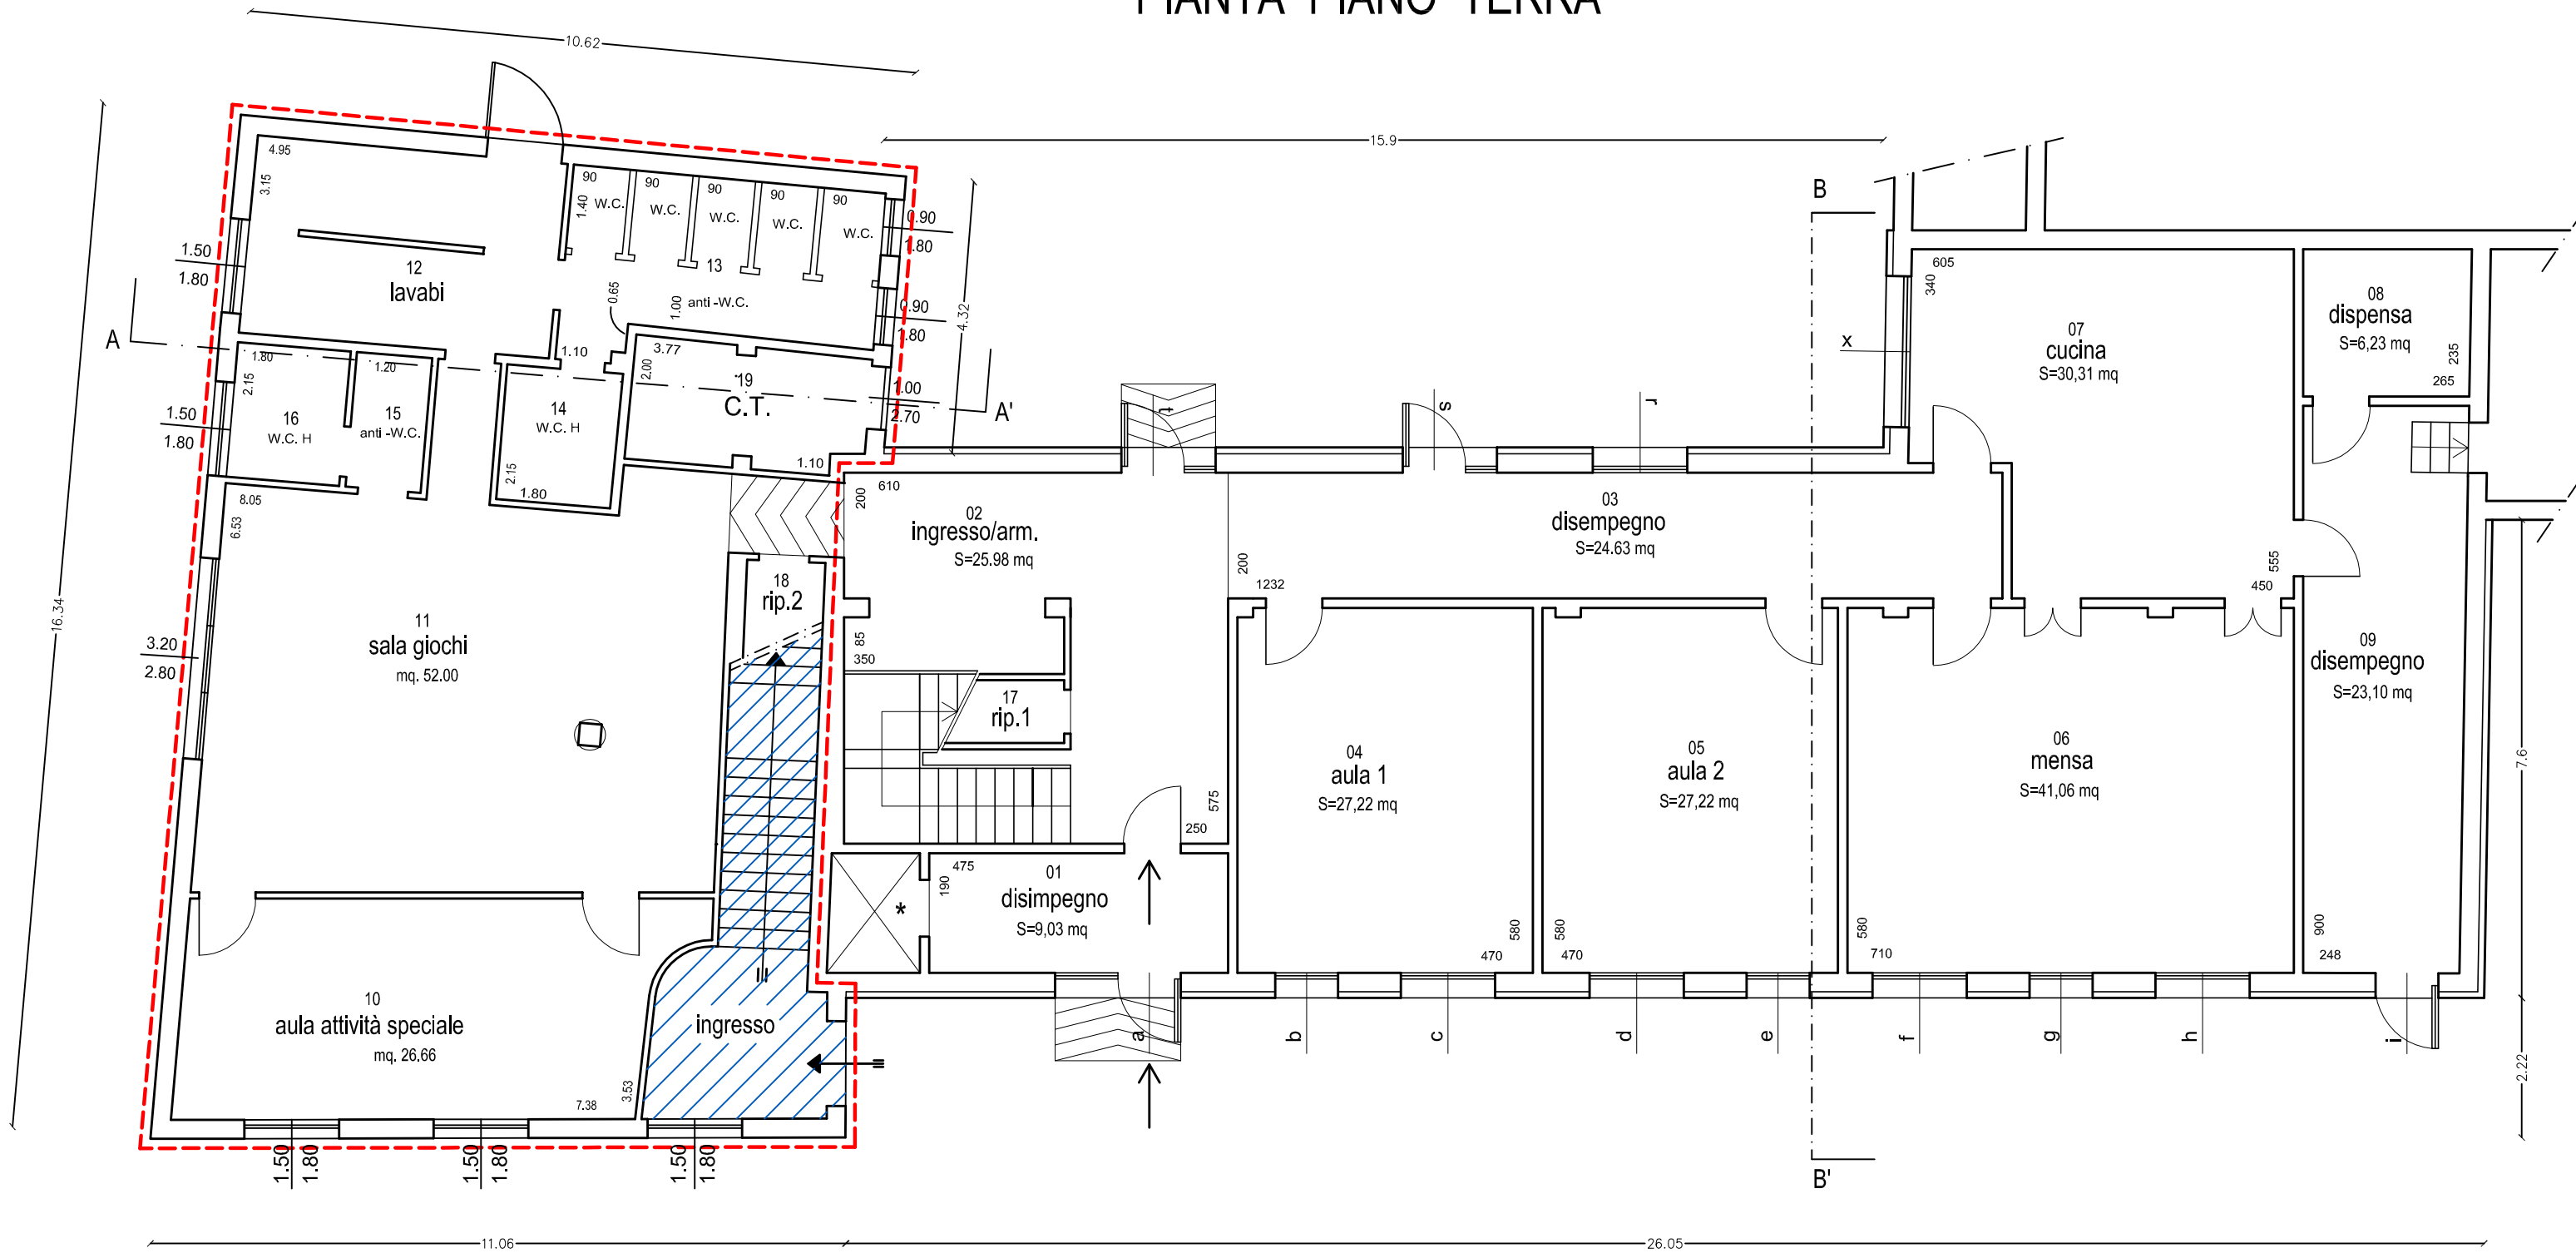

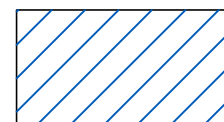


# PROGETTO - scala 1:100

## PIANTA PIANO TERRA



 ALTRA U.I.: porzione di immobile che verrà, con secondo stralcio di lavori, uniformata esteticamente al progetto presentato

 altra u.i. : area non oggetto d'intervento

\* ASCENSORE CON CHIAVE

